


REGULAMENTO BRASILEIRO DA AVIAÇÃO CIVIL - RBAC N°161
PLANO BÁSICO DE ZONEAMENTO DE RUÍDO - PBZR

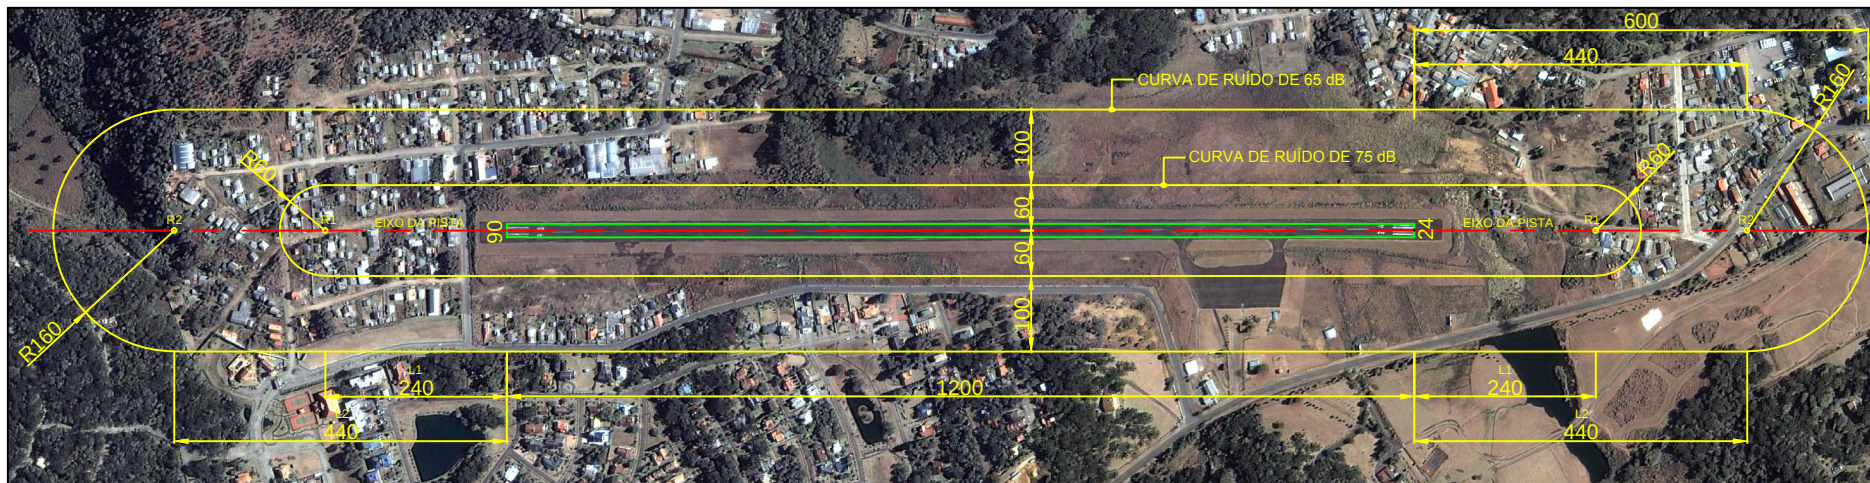

MOVIMENTO ANUAL DE 401 A 2000 - CLASSE 2
PISTA DE POUSO E DECOLAGEM
ESC. 1:10.000



PREFEITURA
MUNICIPAL DE
CANELA RS

Rua Dona Carlinda, 455
Telefone (54)32824077

AEROPORTO DE CANELA

CURVAS DE RUÍDO

Prancha

01

Data
NOV/2011

Escala
INDIC

Desenho
JJS