


TELHADOS, VOLUMES E DETALHES - ZPR4

GRÁFICO 3.2

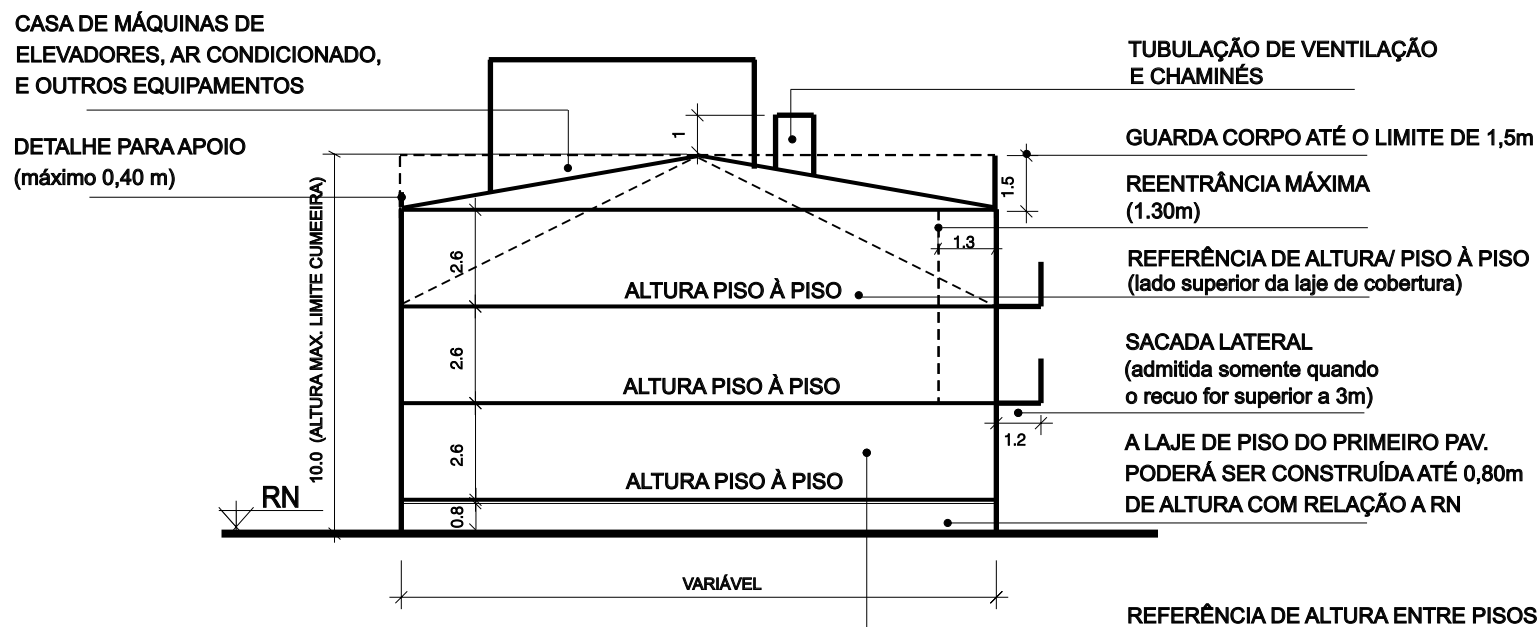

A ALTURA MÁXIMA NAS ZPR 2 E ZPR 4 SERÁ DE 10,00 M A PARTIR DO RN ATÉ O PONTO MAIS ALTO DA CUMEEIRA E DEVERÁ CORRESPONDER AO MÁXIMO DE DOIS PAV. (TÉRREO MAIS UM PAV.) NOS USOS UNIFAMILIARES E DE TRÊS PAV. (TÉRREO MAIS DOIS PAV.) NOS USOS MULTIFAMILIARES.