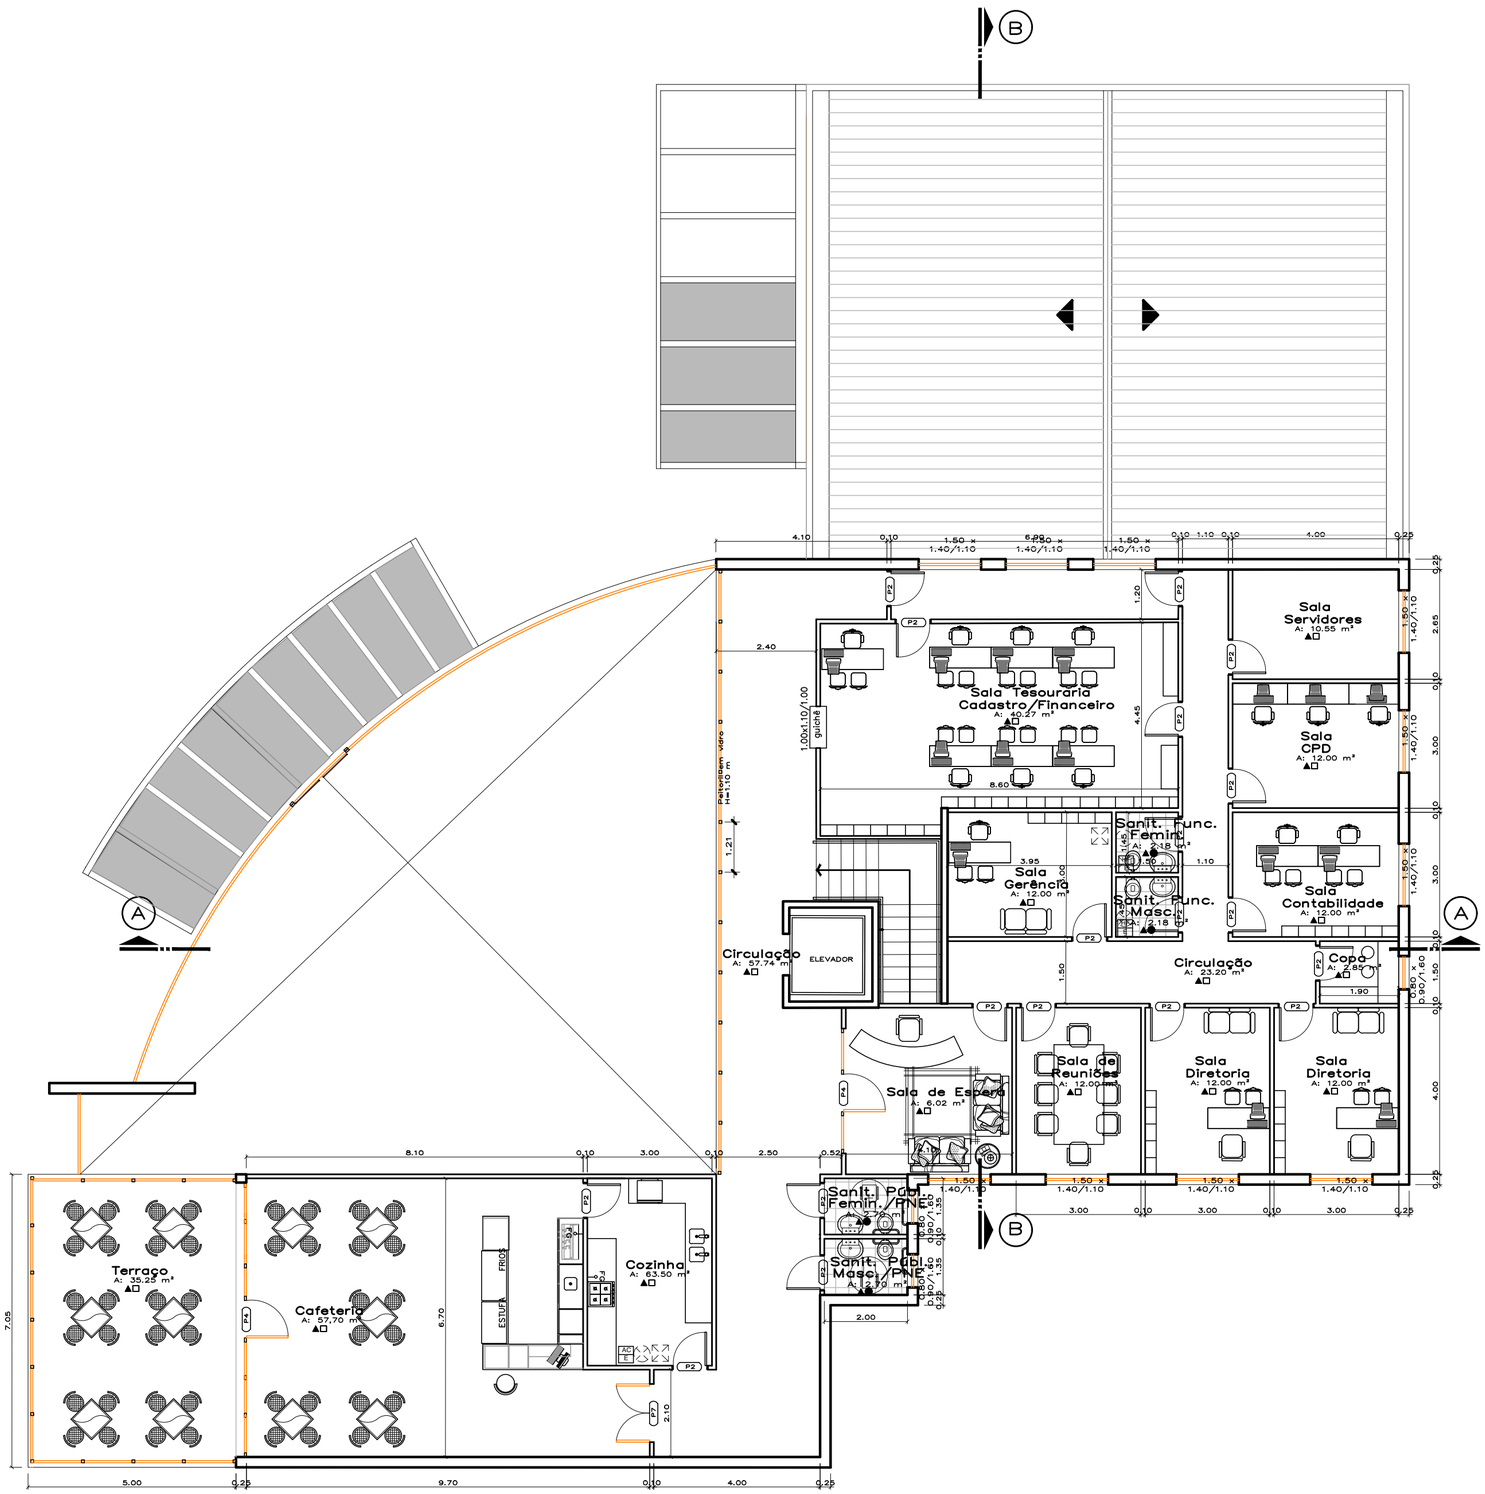


## LEGENDA ESQUADRIAS

PORTAS

- P0 0.60x2.10 M5 1.80x2.10
- P1 0.70x2.10 M9 2.00x2.10
- P2 0.80x2.10
- P3 0.90x2.10
- P4 1.00x2.10
- P5 1.20x2.10
- P6 1.40x2.10
- P7 1.60x2.10

OBSERVAÇÃO 1: Os aparelhos do ar condicionado central estarão localizados sobre a laje de cobertura. No Bloco Cirúrgico e Bloco Obstétrico, o ar condicionado terá sistema de filtros absolutos e individuais.

OBSERVAÇÃO 2: Os corredores e escada destinados à circulação serão providos de bate-macas nas duas paredes laterais a uma altura de 0,85m do piso com finalização em curva.

OBSERVAÇÃO 3: Toda a iluminação zenital nos ambientes de pronto atendimento estão de acordo com a RN 15, anexo 4, Portaria de 08/06/78 – Ministério do Trabalho – níveis mínimos de iluminamento em Lux por atividade.

OBSERVAÇÃO 4: Nutrição dietética e Processamento de Roupa serão tercerizados conforme normas da Anvisa – MS.

OBSERVAÇÃO 5: Todas as janelas do Bloco Cirúrgico e Bloco Obstétrico serão lacradas e utilizado vidro laminado incolor com espessura de 10mm conforme detalhe que segue.

Dutos Ar Condicionado Central

Ventilação Mecânica

Acesso proibido a sala quando a lâmpada vermelha estiver acessa. A lâmpada vermelha está localizada na parte superior da porta. A porta de acesso tem que possuir sinalização com símbolo internacional de radiação e a informação de "Área de Radiação".

▲ PISO: porcelanato com rejunte em epóxi.

△ PISO: revestimento vinílico em manta com espessura de 2mm.

● PAREDE: alvenaria revestida com azulejo até o teto.

□ PAREDE: alvenaria rebocada com aplicação de massa corrida e duas demãos de tinta acrílica semi-brilho.

■ PAREDE: alvenaria rebocada com aplicação de massa corrida e duas demãos de tinta epóxi.

OBRA:

# NOVO HOSPITAL DE CANE

LOCAL E ENDEREÇOANELA – RS

PROPRIETÁRIO: HOSPITAL DE CANELA

PROJETO: ANDRE CARLOS LORENZ – ARQUITETO CREA 38361

EXECUÇÃO:

RUA DAS CAMÉLIAS, 849 – 840 – CAXIAS DO SUL/RS – FONE (54) 3225-4877 (54) 9972-9808

ASSUNTO: PLANTA BAIXA – 2º PAVIMENTO

PRANCHA: 03

| ESCALA: | ÁREA A CONSTRUIR: | ÁREA DO TERRENO: | DATA: | DESENHO: |
|---|---|---|---|---|
| 1/100 | 5.623,11 m² | | | GABRIELE |