


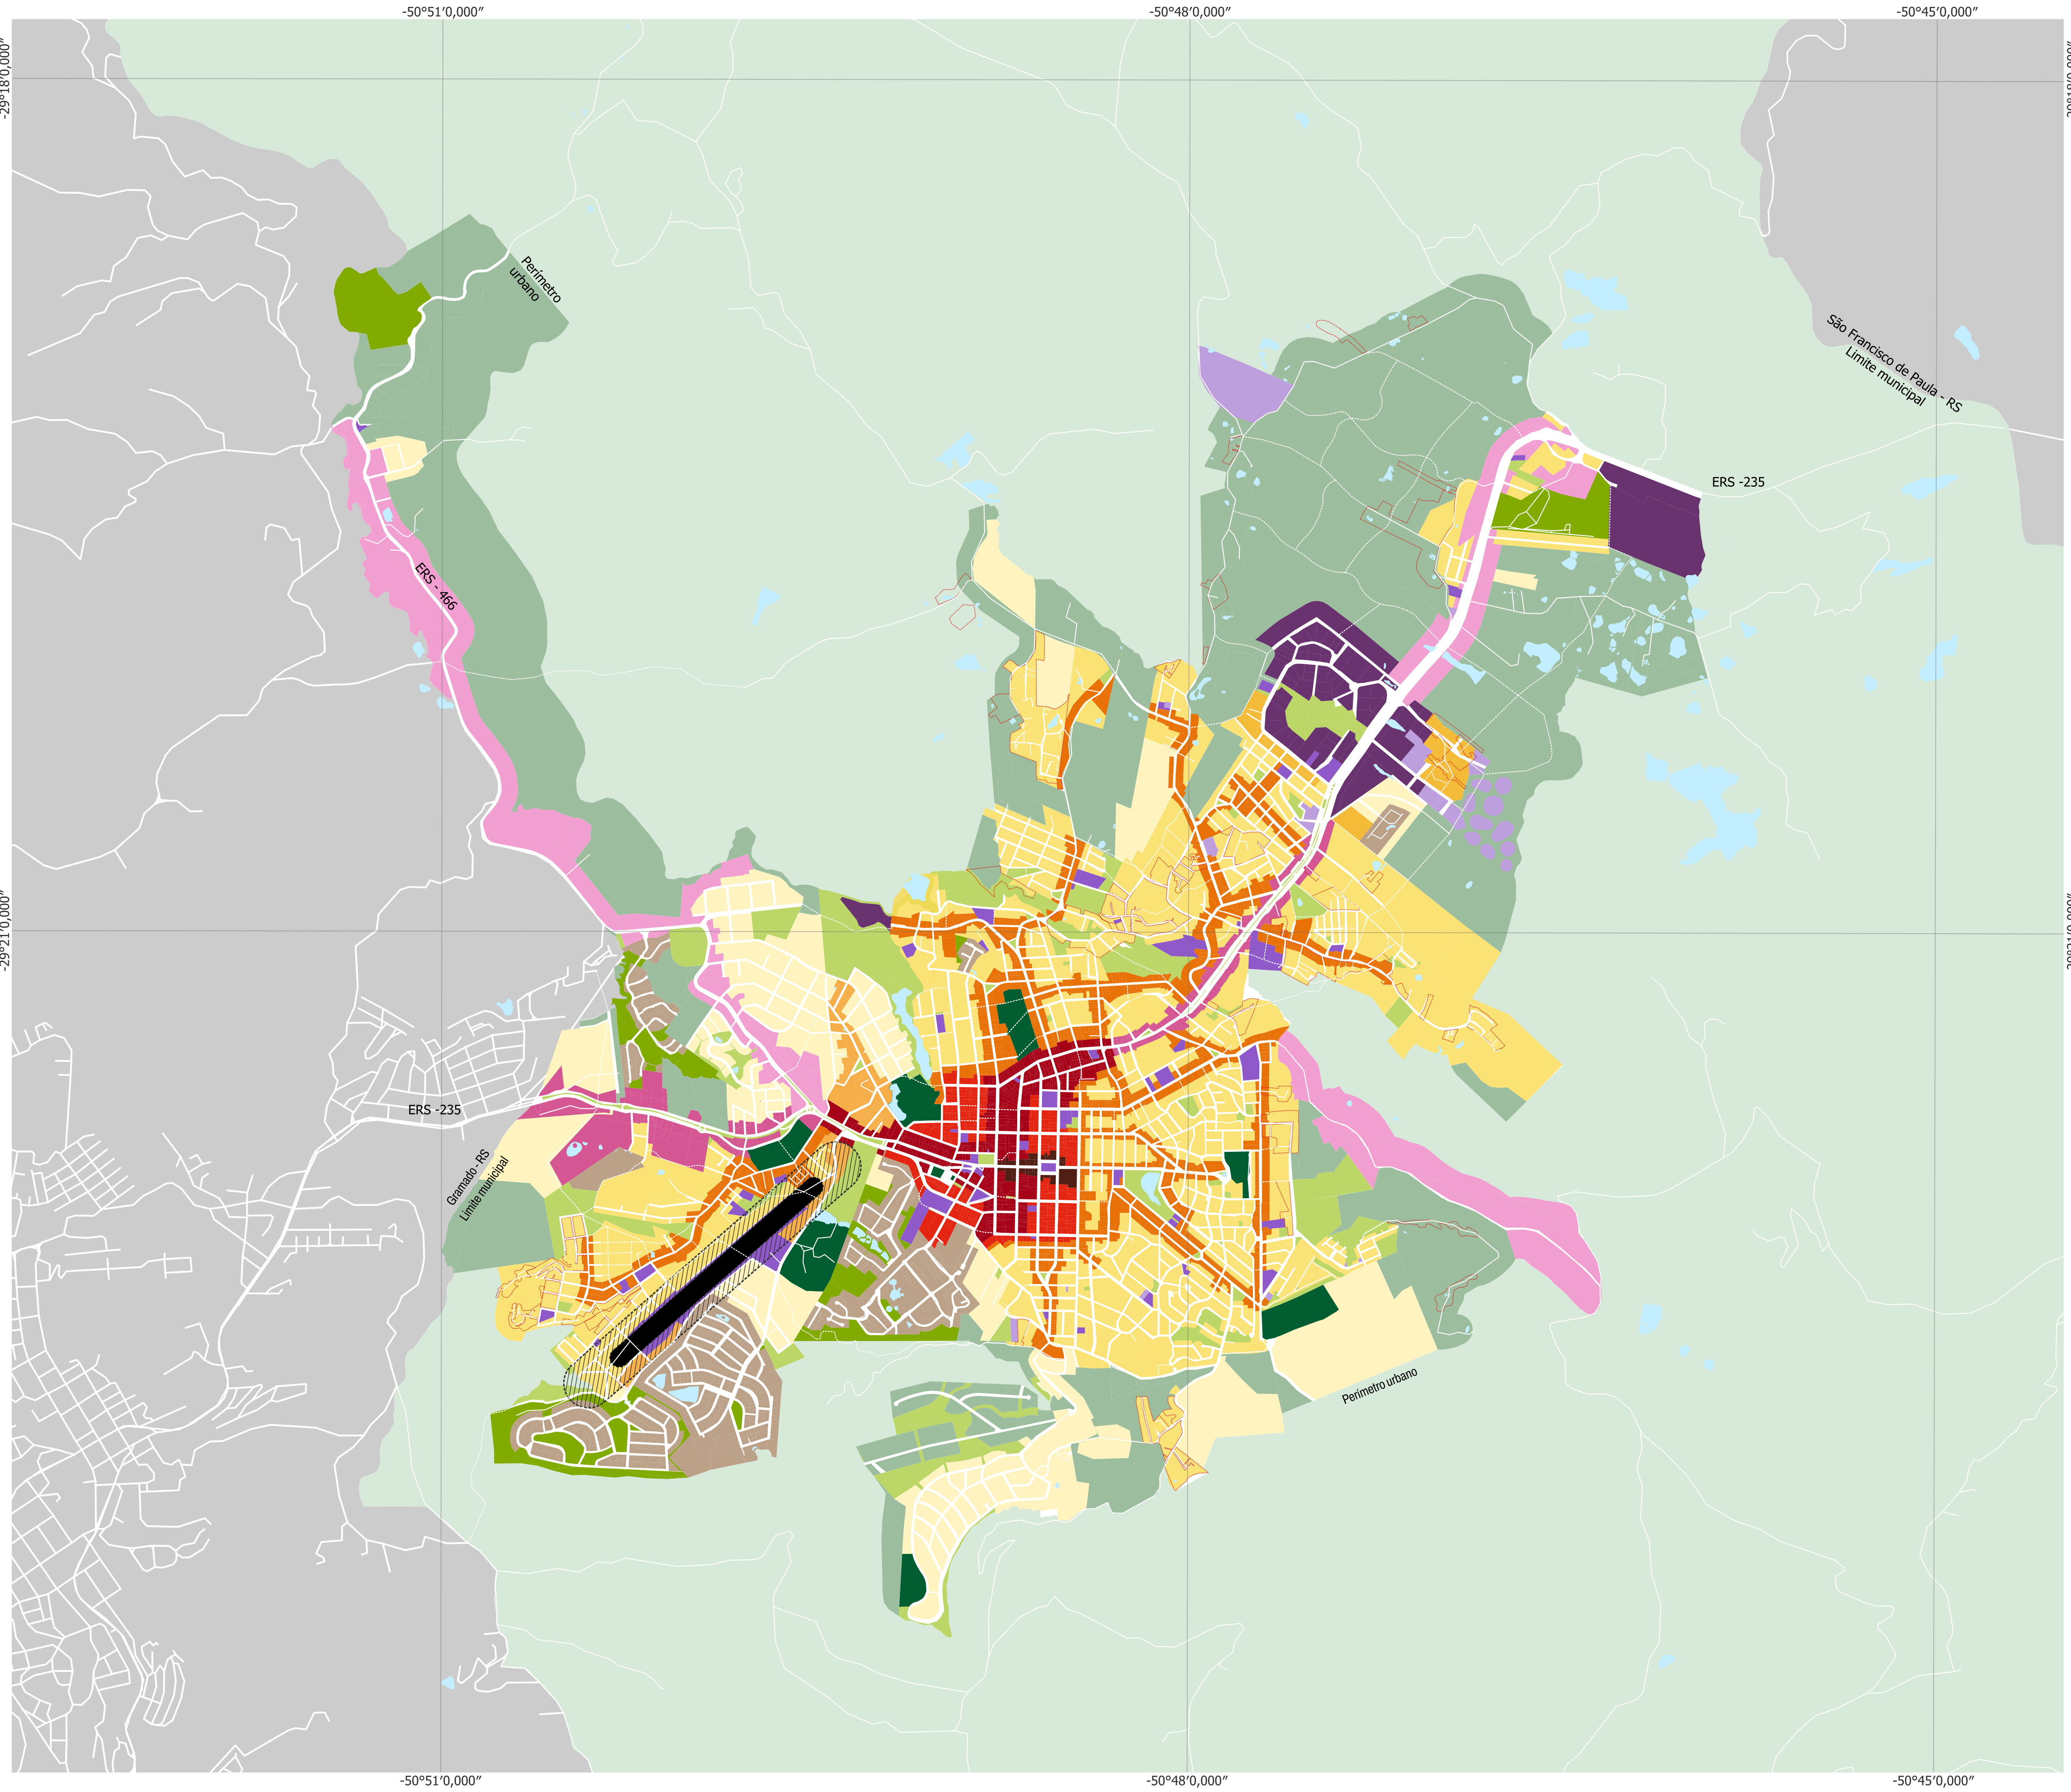

USOS DO SOLO

- EC1 - Entretenimento e Comércio 1
- EC2 - Entretenimento e Comércio 2
- I - Industrial
- MCE - Mista Central Especial
- MC1 - Mista Central 1
- MC2 - Mista Central 2
- ML1 - Mista Local 1
- ML2 - Mista Local 2
- ML3 - Mista Local 3
- PR1 - Predominantemente Residencial 1
- PR2 - Predominantemente Residencial 2
- RE - Residencial Especial
- OR - Ocupação Rarefeita
- R - Rural
- Área Especial de Interesse Social
- AEIS I
- Áreas de Equipamentos Urbanos
- AEU - Áreas de Equipamentos Urbanos (proposto)
- APUNC - Áreas Públicas de Uso Não Consolidado
- Áreas Livres de Uso Comum
- ALUC-A - Áreas Livres de Uso Comum A (público)
- ALUC-B - Áreas Livres de Uso Comum B (acesso controlado)
- Áreas de Projetos Especiais
- APE - Áreas de Projetos Estratégicos
- Zona de Proteção Aérea referente a ruído*
- C1 - Condicionado Infraestrutura 1
- C2 - Condicionado Infraestrutura 2


*A Zona de Proteção Aérea do Aeródromo está sujeita a modificações a partir da alteração do regime de concessão e uso da pista - novas análises devem ser cedidas pela INFRAERO.


- Corpos d'água
- Limite de Canela

ANEXO 2.4.1


ÁREAS DE USO DO SOLO

Plano Diretor de Desenvolvimento Urbano e Ambiental de Canela
Prerrefeitura Municipal de Canela-RS
Elaboração: Núcleo de Tecnologia Urbana (NTU)
Fundação Luiz Englert, 2025
Escala: 1:20.000 (A1)

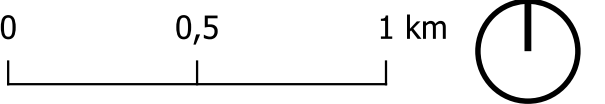


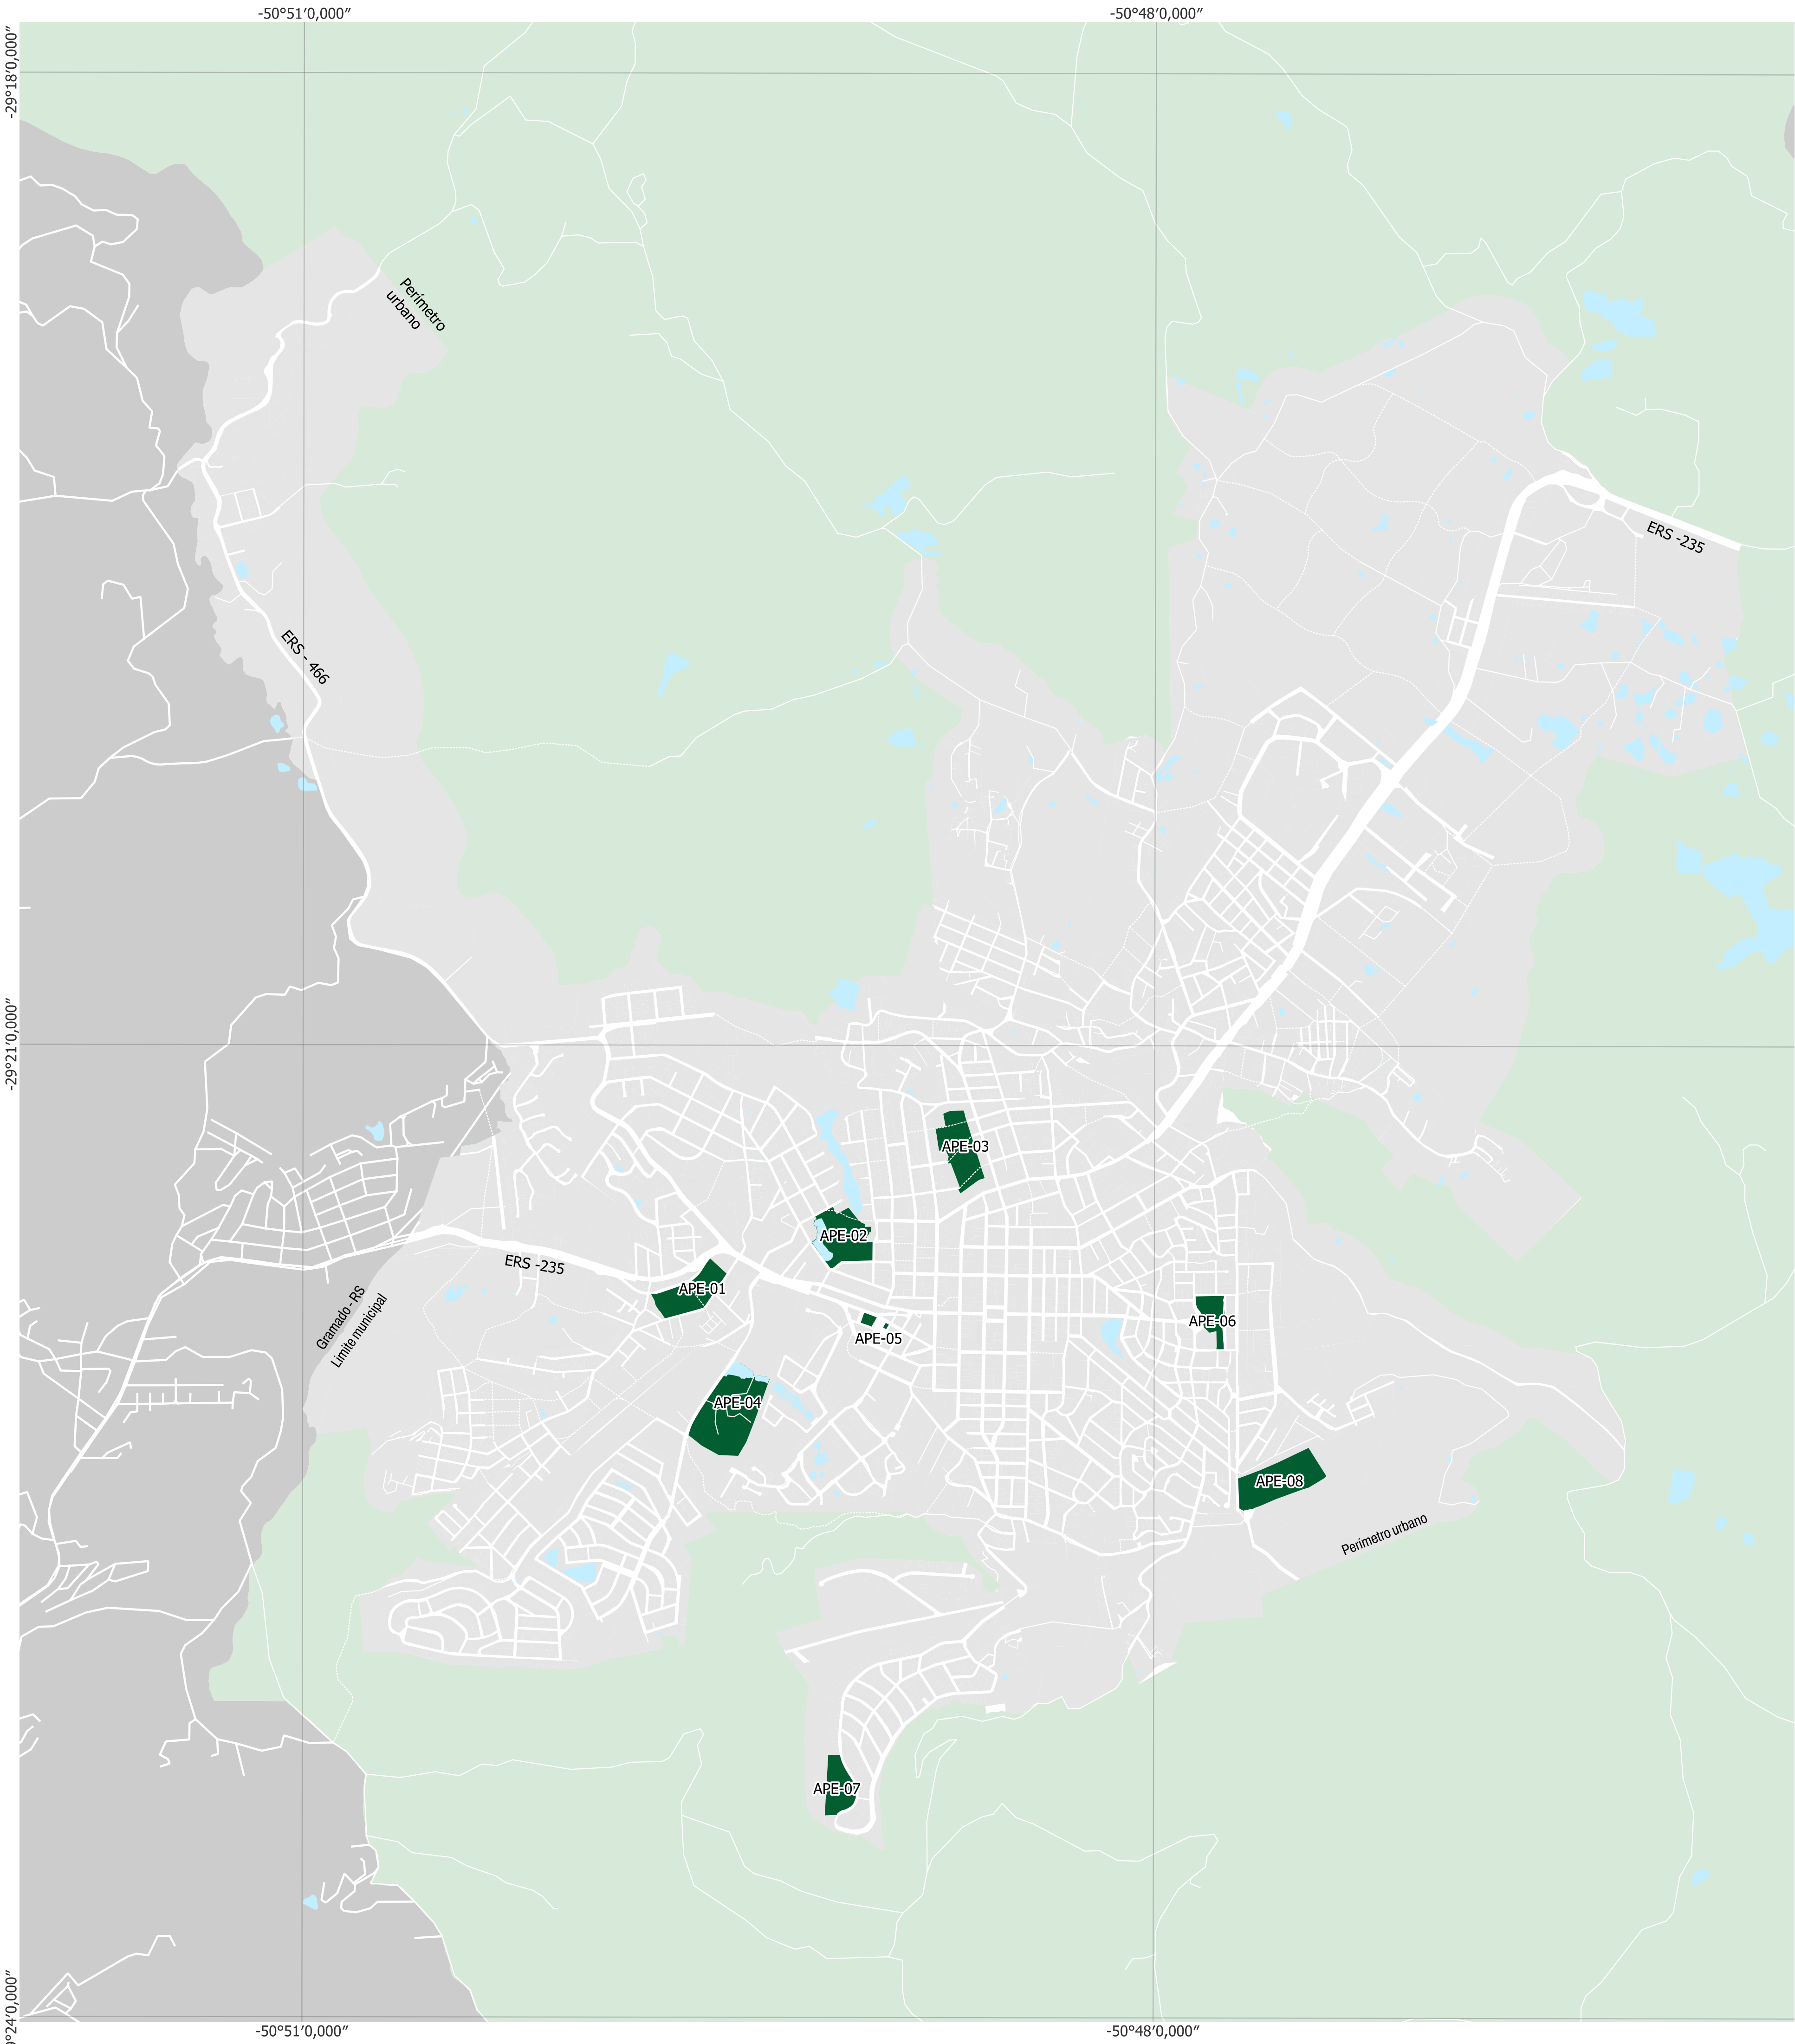


APE 01 - GLEBA ERS-235 E ERS-466

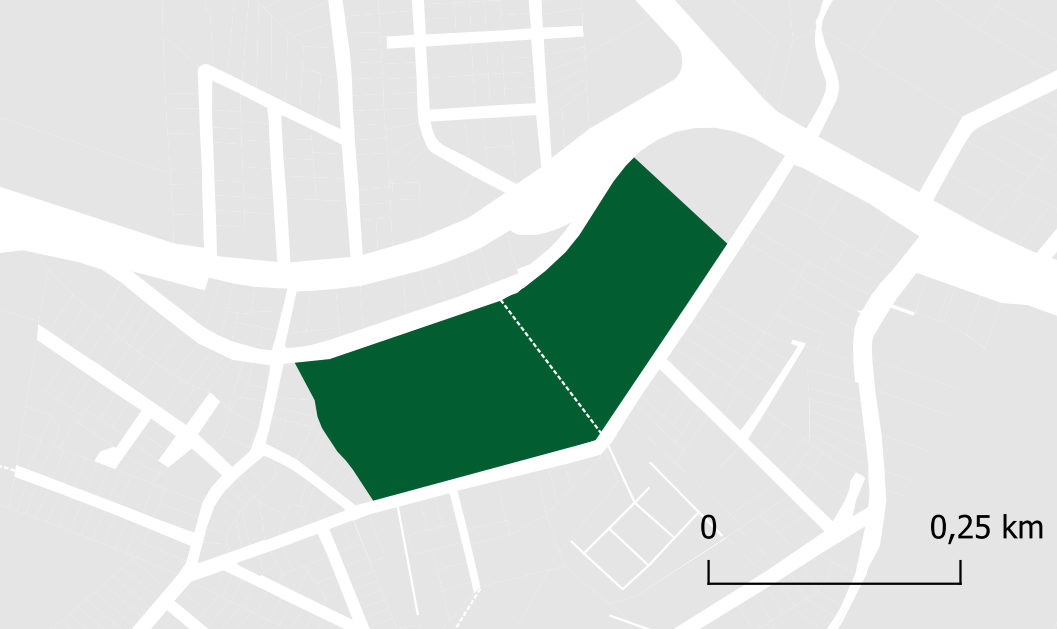


APE 02 - GRANDE HOTEL CANELA

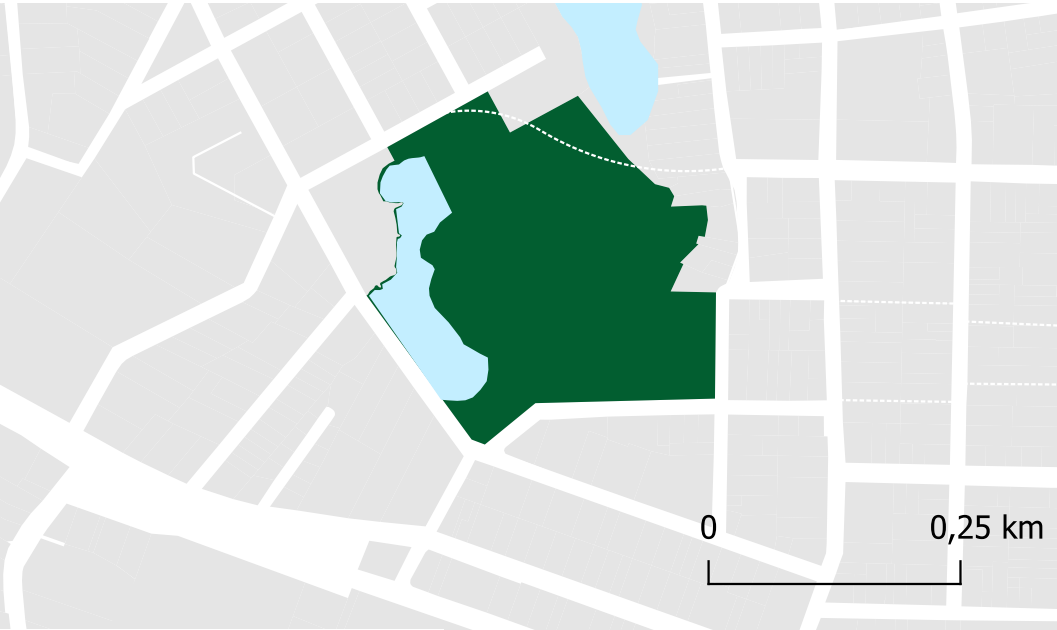


APE 03 - GLEBA CASA 1929

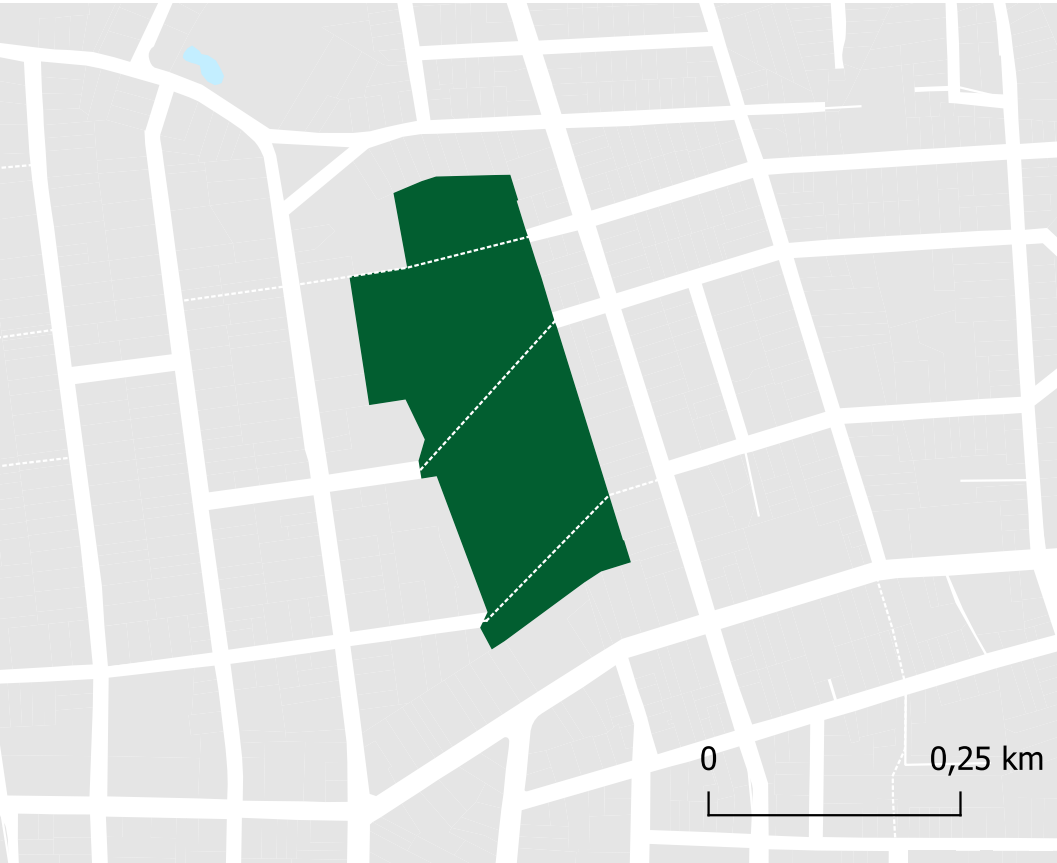


APE 04 - CASA DO GOVERNADOR

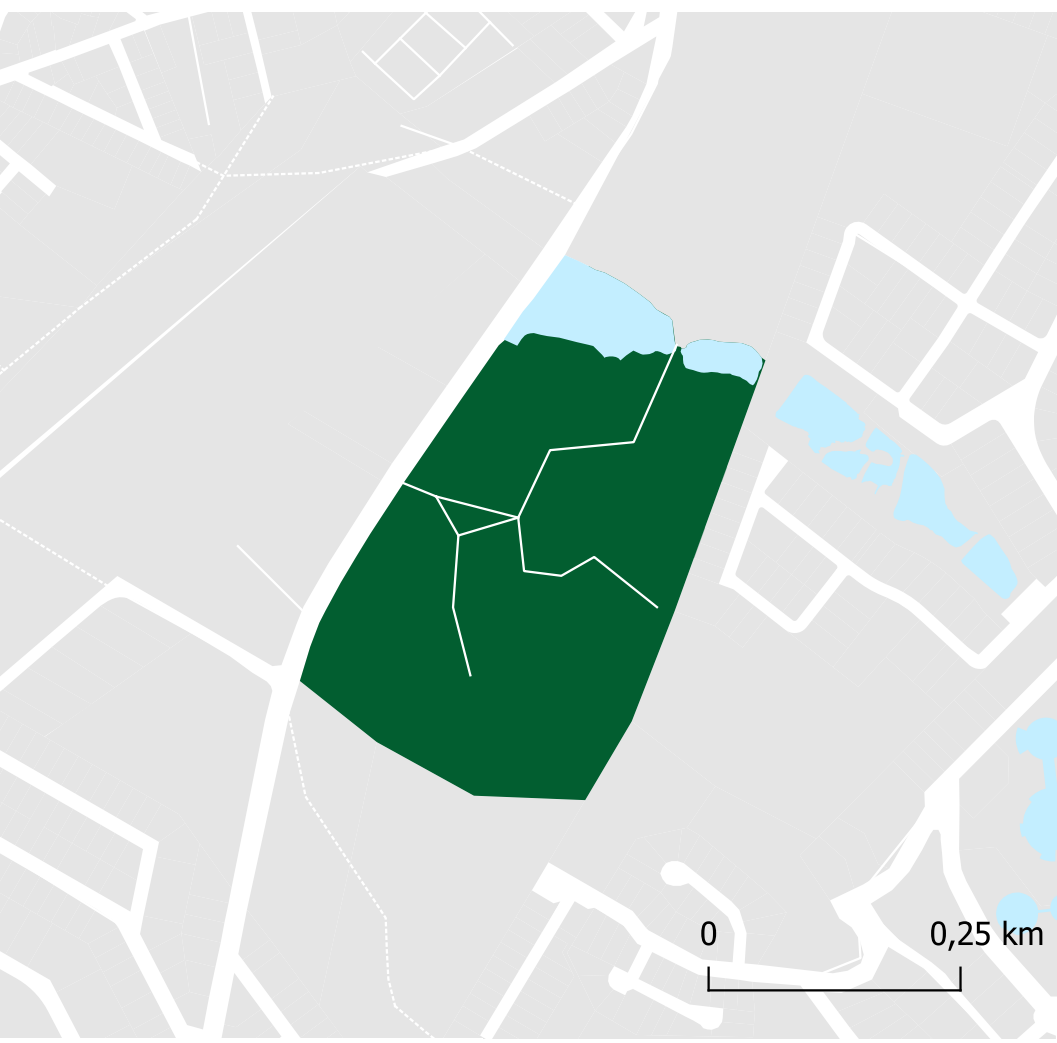


APE 05 - CENTRO DE FEIRAS

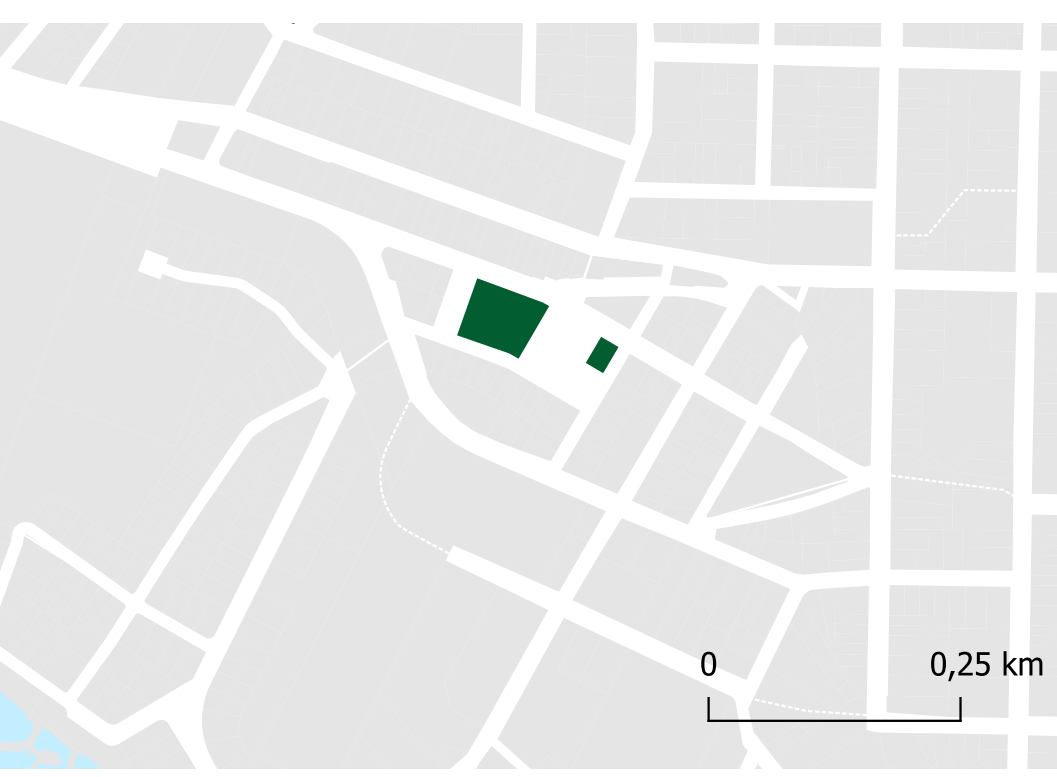


APE 06 - RUÍNAS DO CASSINO

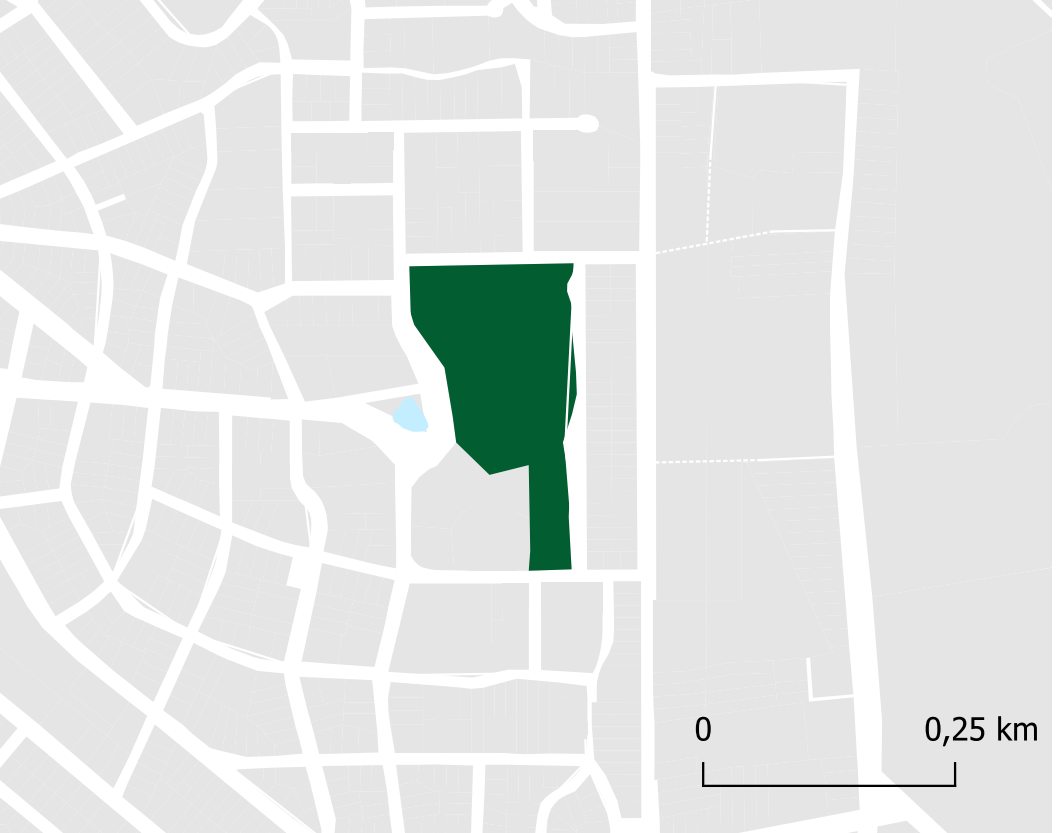

APE 07 - HOTEL ALPES VERDES

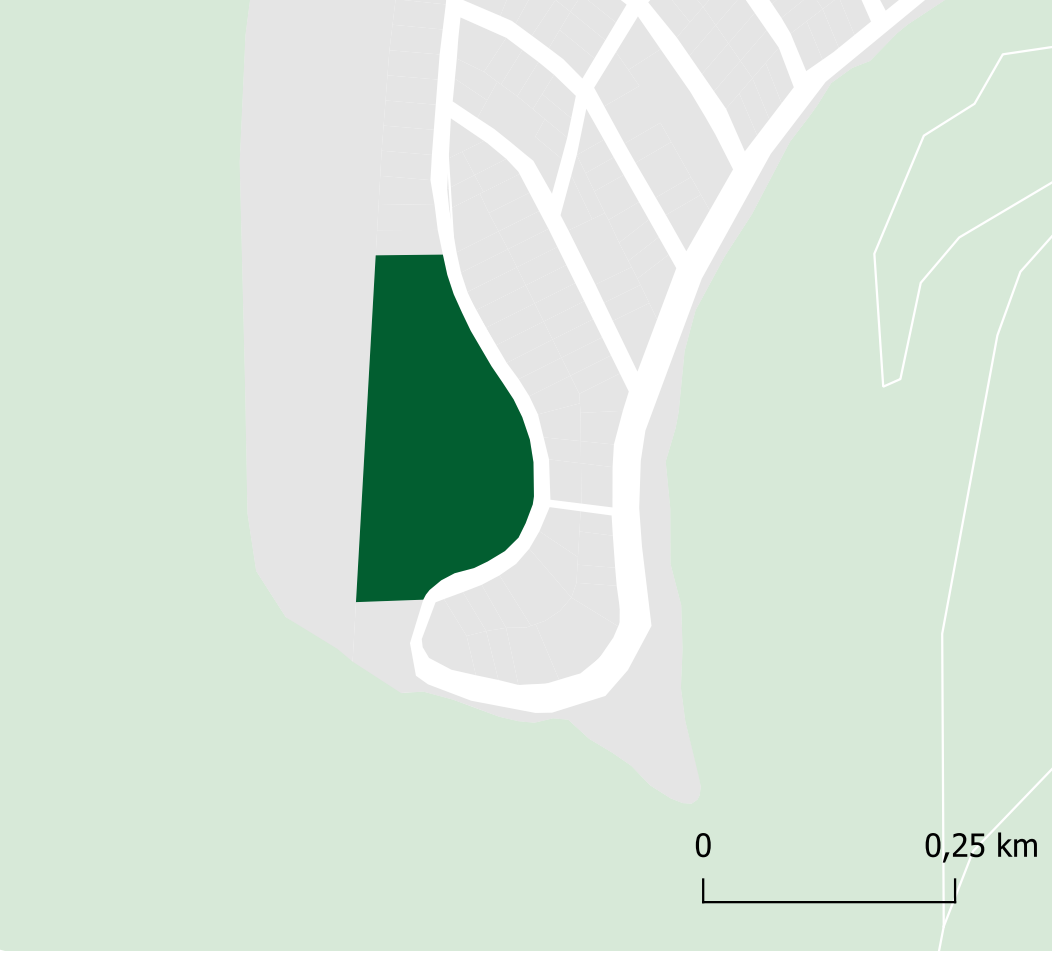

APE 08 - PARQUE DAS SEQUIOIAS

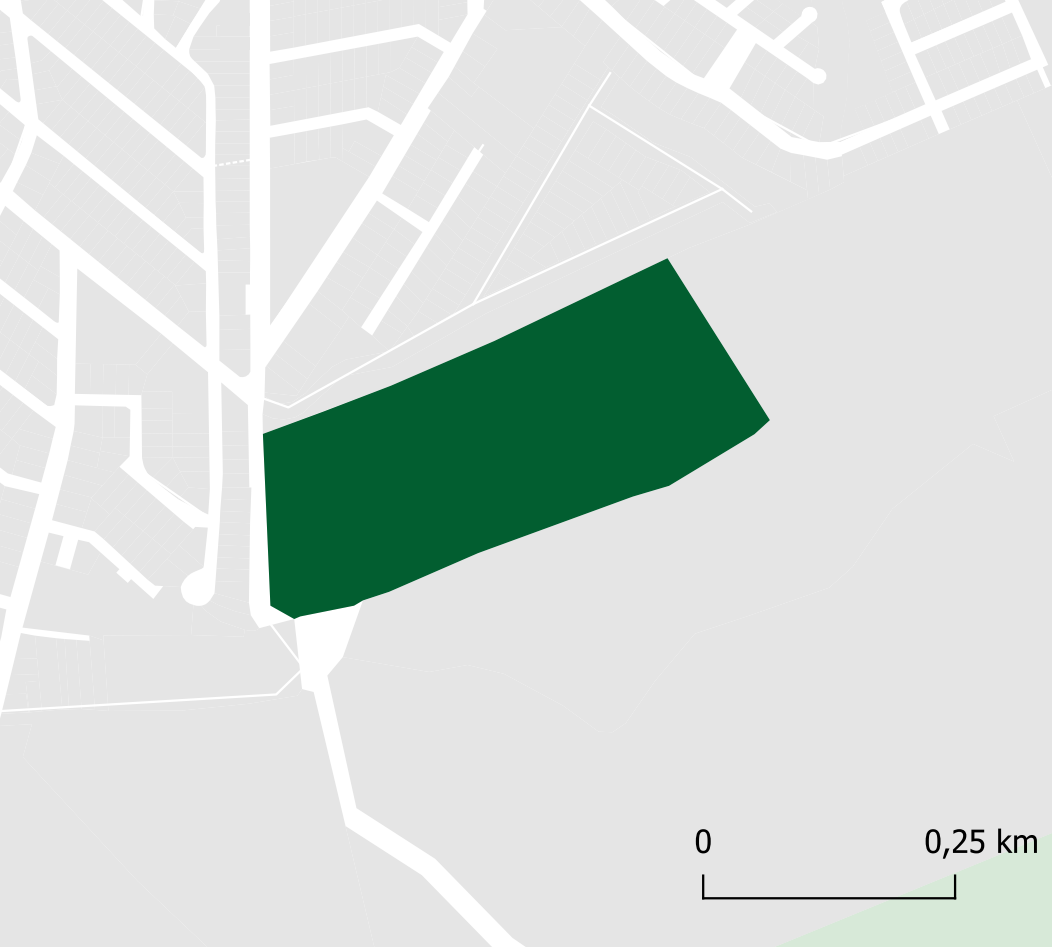



USOS DO SOLO

- APE - Áreas de Projetos Estratégicos
- R - Rural


- Corpos d'água
- Limite de Canela
- Gravames viários

ANEXO 2.4.2
ÁREAS DE PROJETOS ESTRATÉGICOS
Plano Diretor de Desenvolvimento Urbano e Ambiental de Canela
Prerrefeitura Municipal de Canela-RS
Elaboração: Núcleo de Tecnologia Urbana (NTU)
Fundação Luiz Englert, 2025
Escala: 1:20.000 (A1)

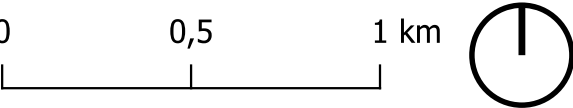

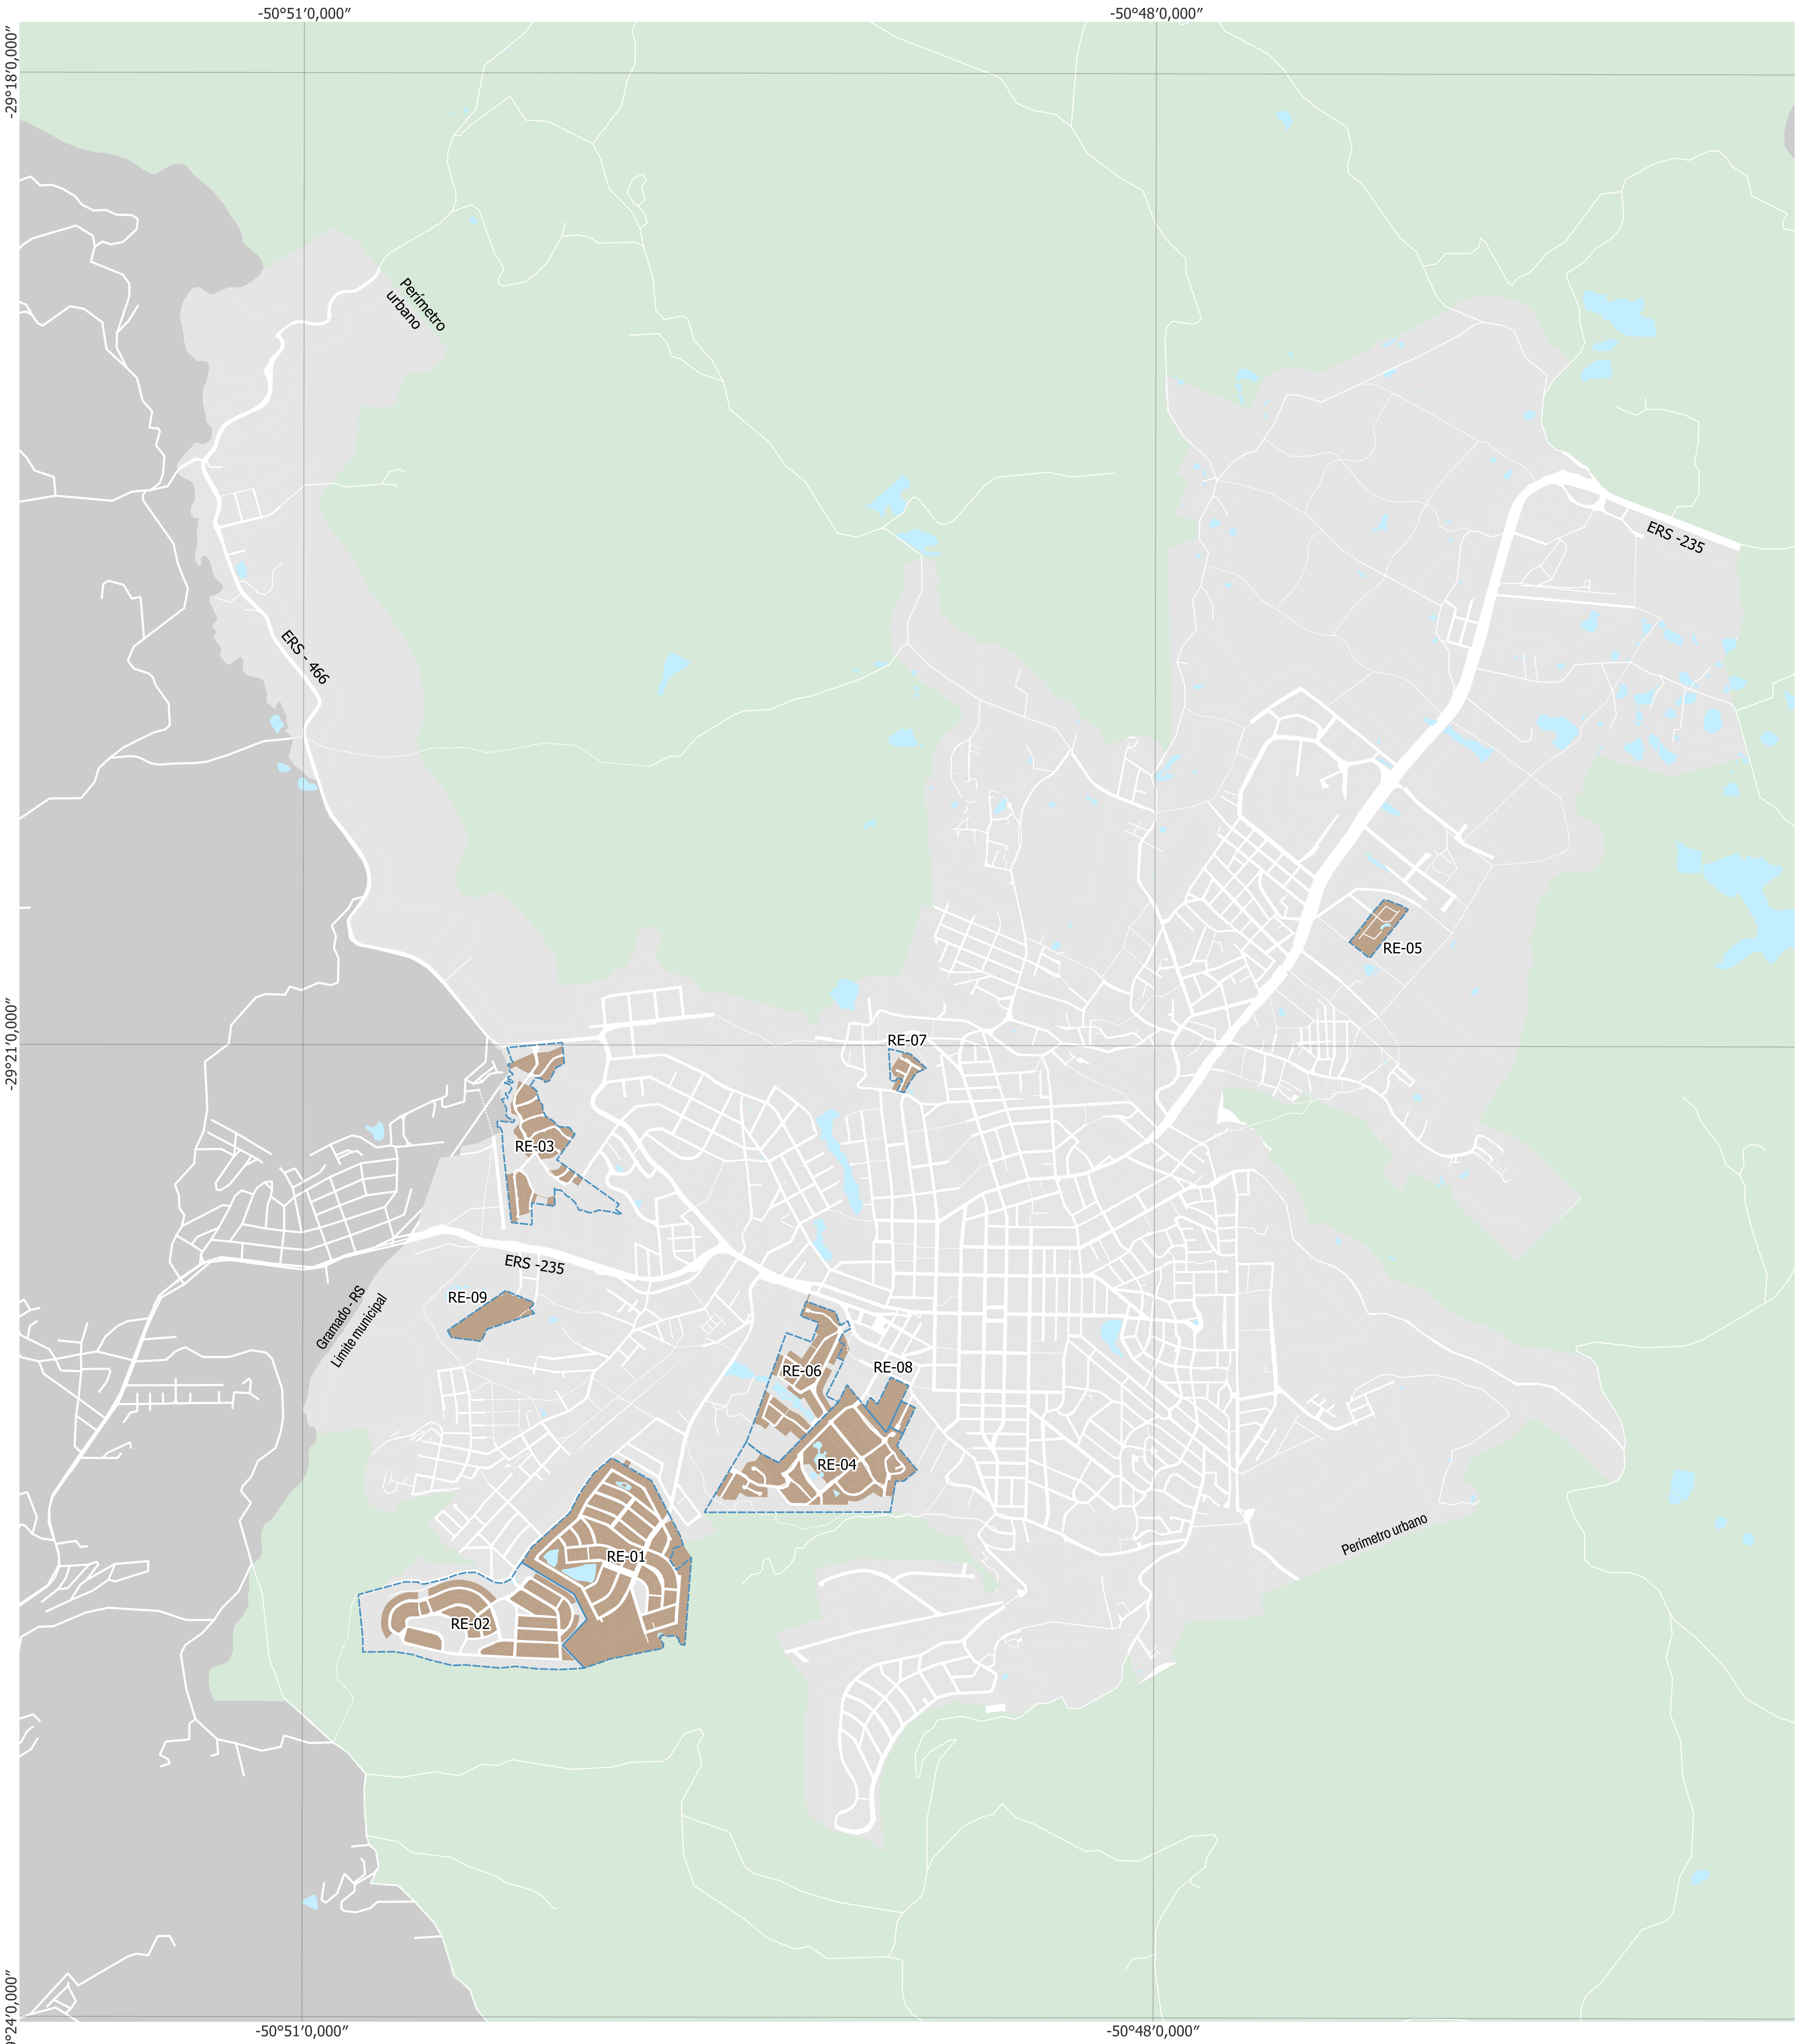

RESIDENCIAL ESPECIAL 1 - LOTEAMENTO LAJE DE PEDRA

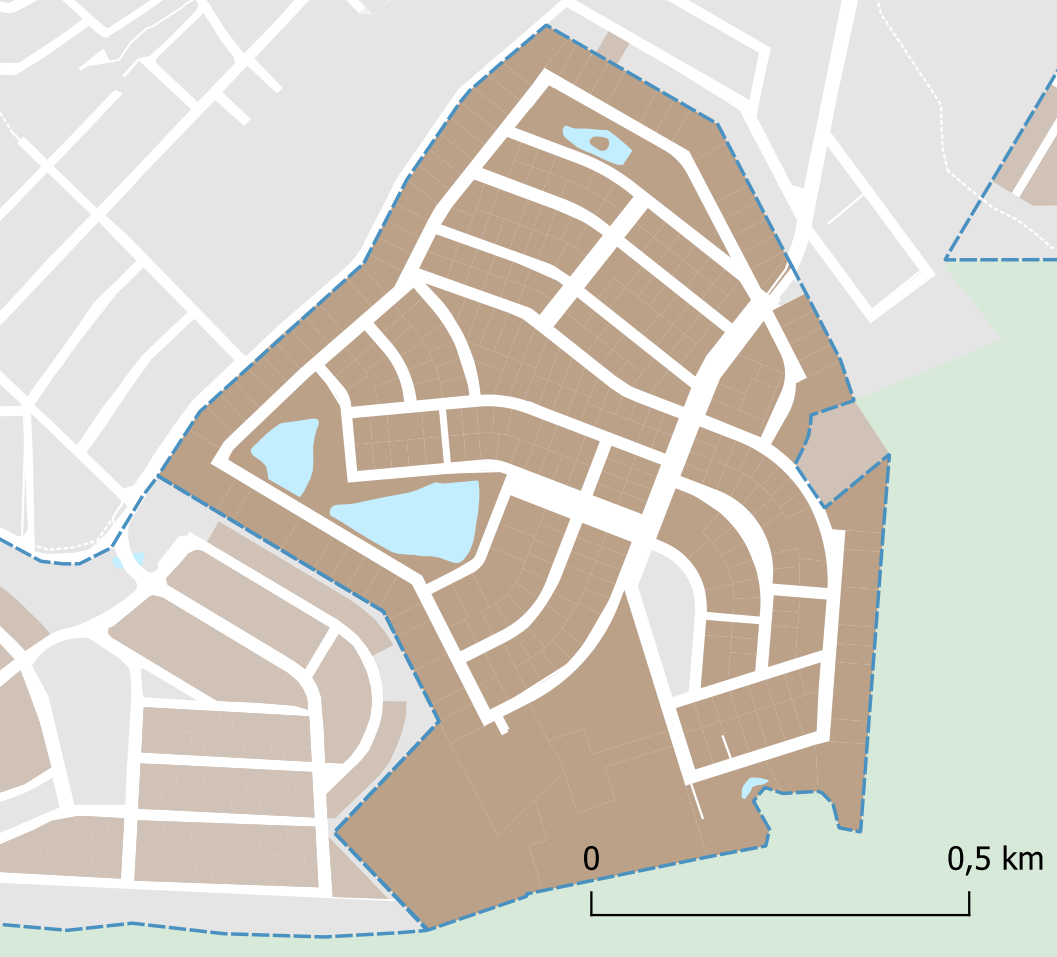


RESIDENCIAL ESPECIAL 2 - LOTEAMENTO RESERVA DA SERRA




RESIDENCIAL ESPECIAL 3 - LOT. PARQUE RES. PINHEIRO GROSSO



RESIDENCIAL ESPECIAL 4 - LOTEAMENTO QUINTA DA SERRA

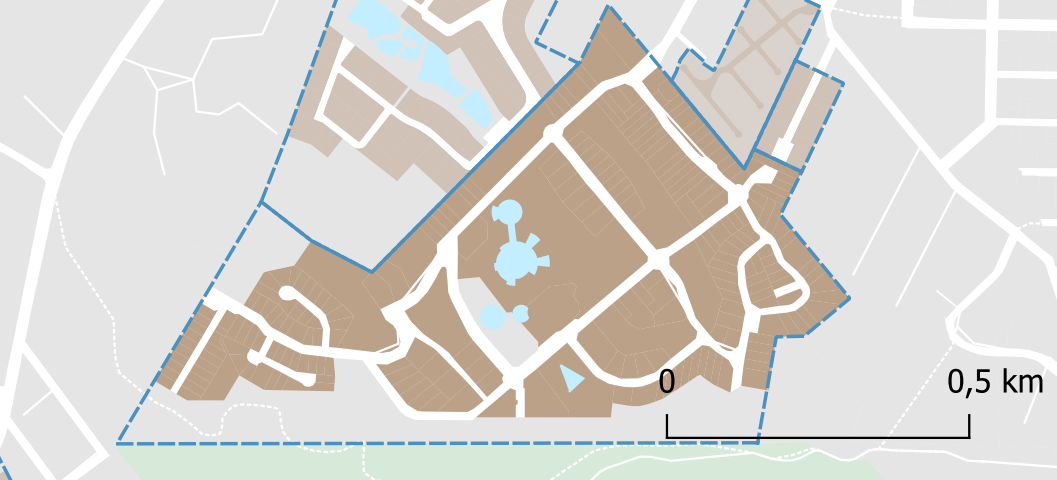


RESIDENCIAL ESPECIAL 5 - LOTEAMENTO MORADA DO SOL

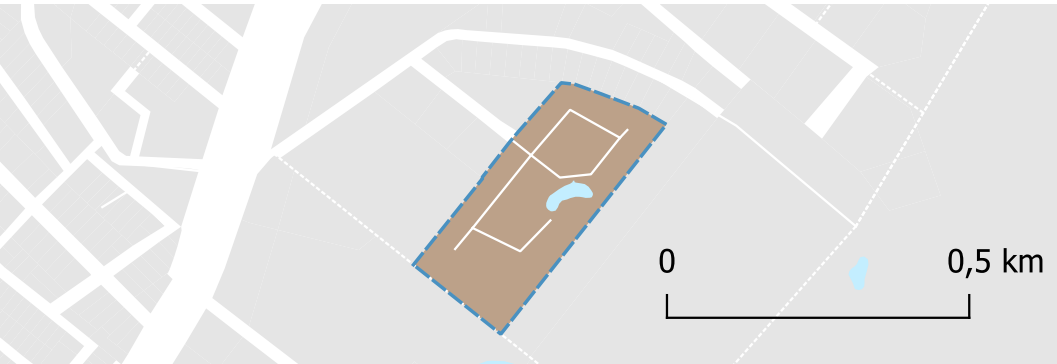


RESIDENCIAL ESPECIAL 6 - LOTEAMENTO ALTOS PINHEIROS




RESIDENCIAL ESPECIAL 7 - LOTEAMENTO BOSQUE DA SERRA

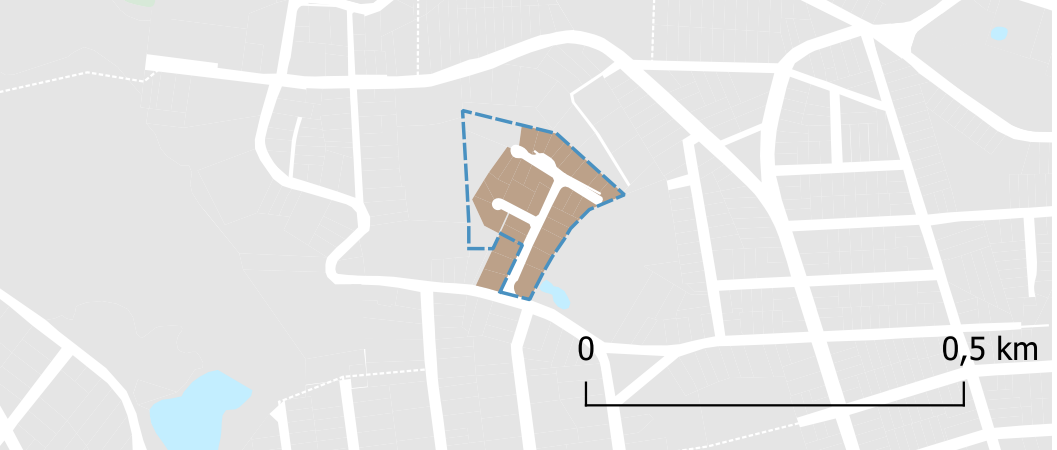

RESIDENCIAL ESPECIAL 8 - LOTEAMENTO SAINT MORITZ

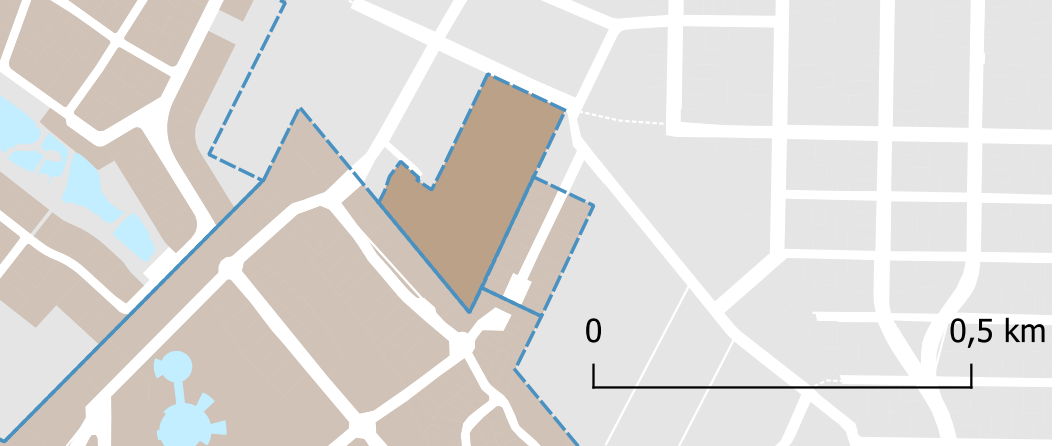

RESIDENCIAL ESPECIAL 9 - CONDOMÍNIO VIVENDAS DA SERRA

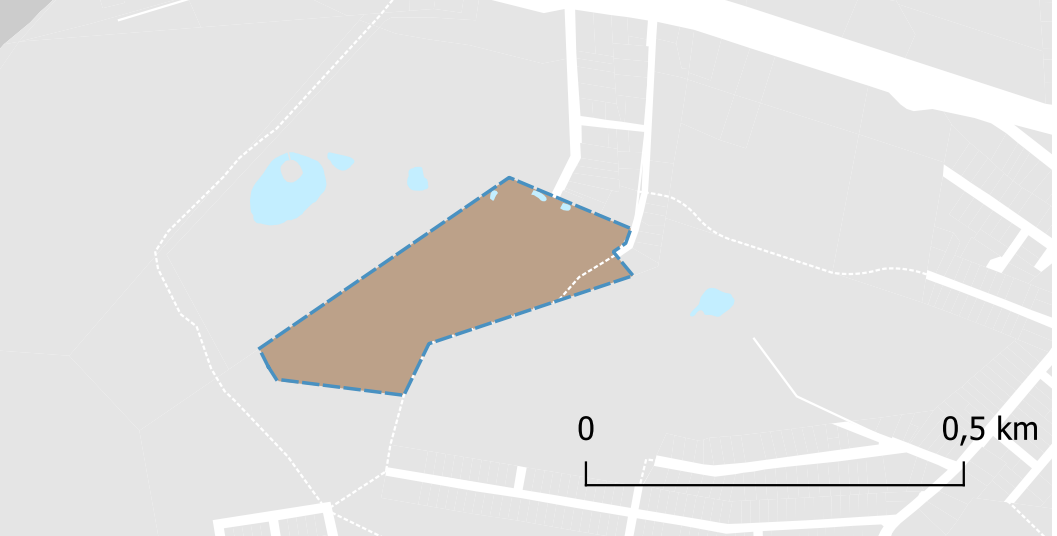

USOS DO SOLO

- Condomínios/Loteamentos de Acesso Controlado
- Zona Rural
- Zona Urbana
- Limites Condomínios e Loteamentos de Acesso Controlado
- Corpos d'água
- Limite de Canela

